


Anlagenbeispiel mit M-PD (als hydraulische Weiche) sowie Brennwert- und Feststoffkessel

Anlagenschema
zur Erläuterung der technischen Möglichkeiten: es muss gemäß den örtlichen Gegebenheiten ergänzt werden. Haftung ist ausgeschlossen!
ACHTUNG! Hochleistungsrichtung nicht originalgetreu!

- Überströmventil
- Entlüftungsarmatur
- Druckanzeigergerät
- Temperaturfühler
- Rückschlagklappe
- Ausdehnungsgefäß
- Handantrieb
- Umwälzpumpe
- Elektromischer
- Thermomischer
- Umschaltventil
- Motorventil
- Thermometer
- Sicherheitsventil
- Sicherheitsgruppe
- Zirkul.-Pumpe m. Zeitschaltuhr
- Durchflußbegrenzer
- Thermische Ablaufsicht.

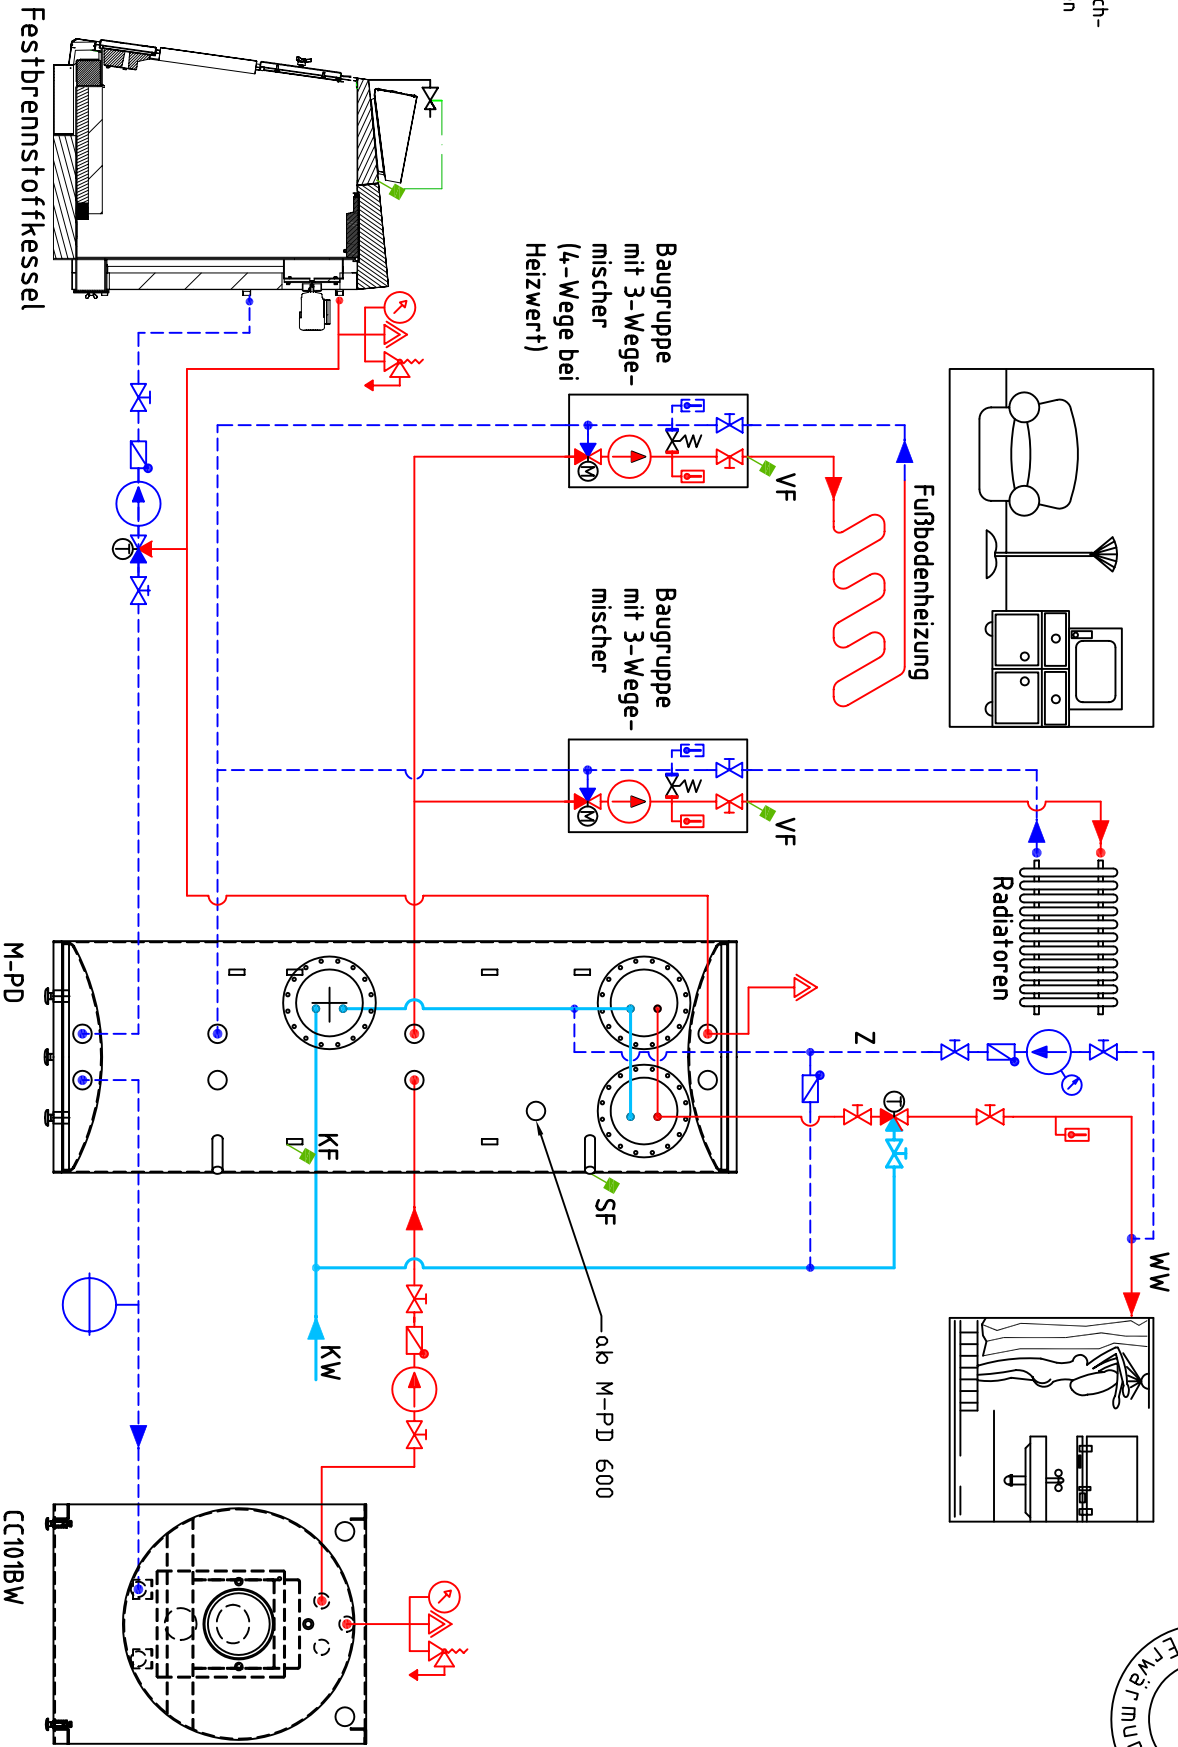

SF=Speicherfühler KF=Kesselfühler PF=Pufferfühler VF=Vorlauffühler KVLF=Kollektorvorlauffühler
 KRLF=Kollektorrücklauffühler KSPF=Kollektorspeicherfühler KW=Kaltwasser WW=Warmwasser Z=Zirkulation