



# Wärmepumpe mit 2 Heizkreisen und Solareinbindung

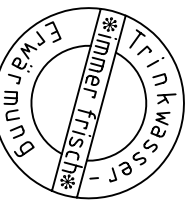

Anlagenschema  
zur Erläuterung der technischen Möglichkeiten: es muss gemäß den örtlichen Gegebenheiten ergänzt werden.  
Haftung ist ausgeschlossen!  
ACHTUNG! Hochleistungserschichtung nicht originalgetreu!

- Überströmventil
- Entlüftungsarmatur
- Druckanzeigergerät
- Temperaturfühler
- Rückschlagklappe
- Ausdehnungsgefäß
- Handantrieb
- Umwälzpumpe
- Elektromischer
- Thermomischer
- Umschaltventil
- Motorventil
- Thermometer
- Sicherheitsventil
- Sicherheitsgruppe
- Zirkul.-Pumpe m. Zeitschaltuhr
- Durchflußbegrenzer
- Thermische Ablaufsicht.

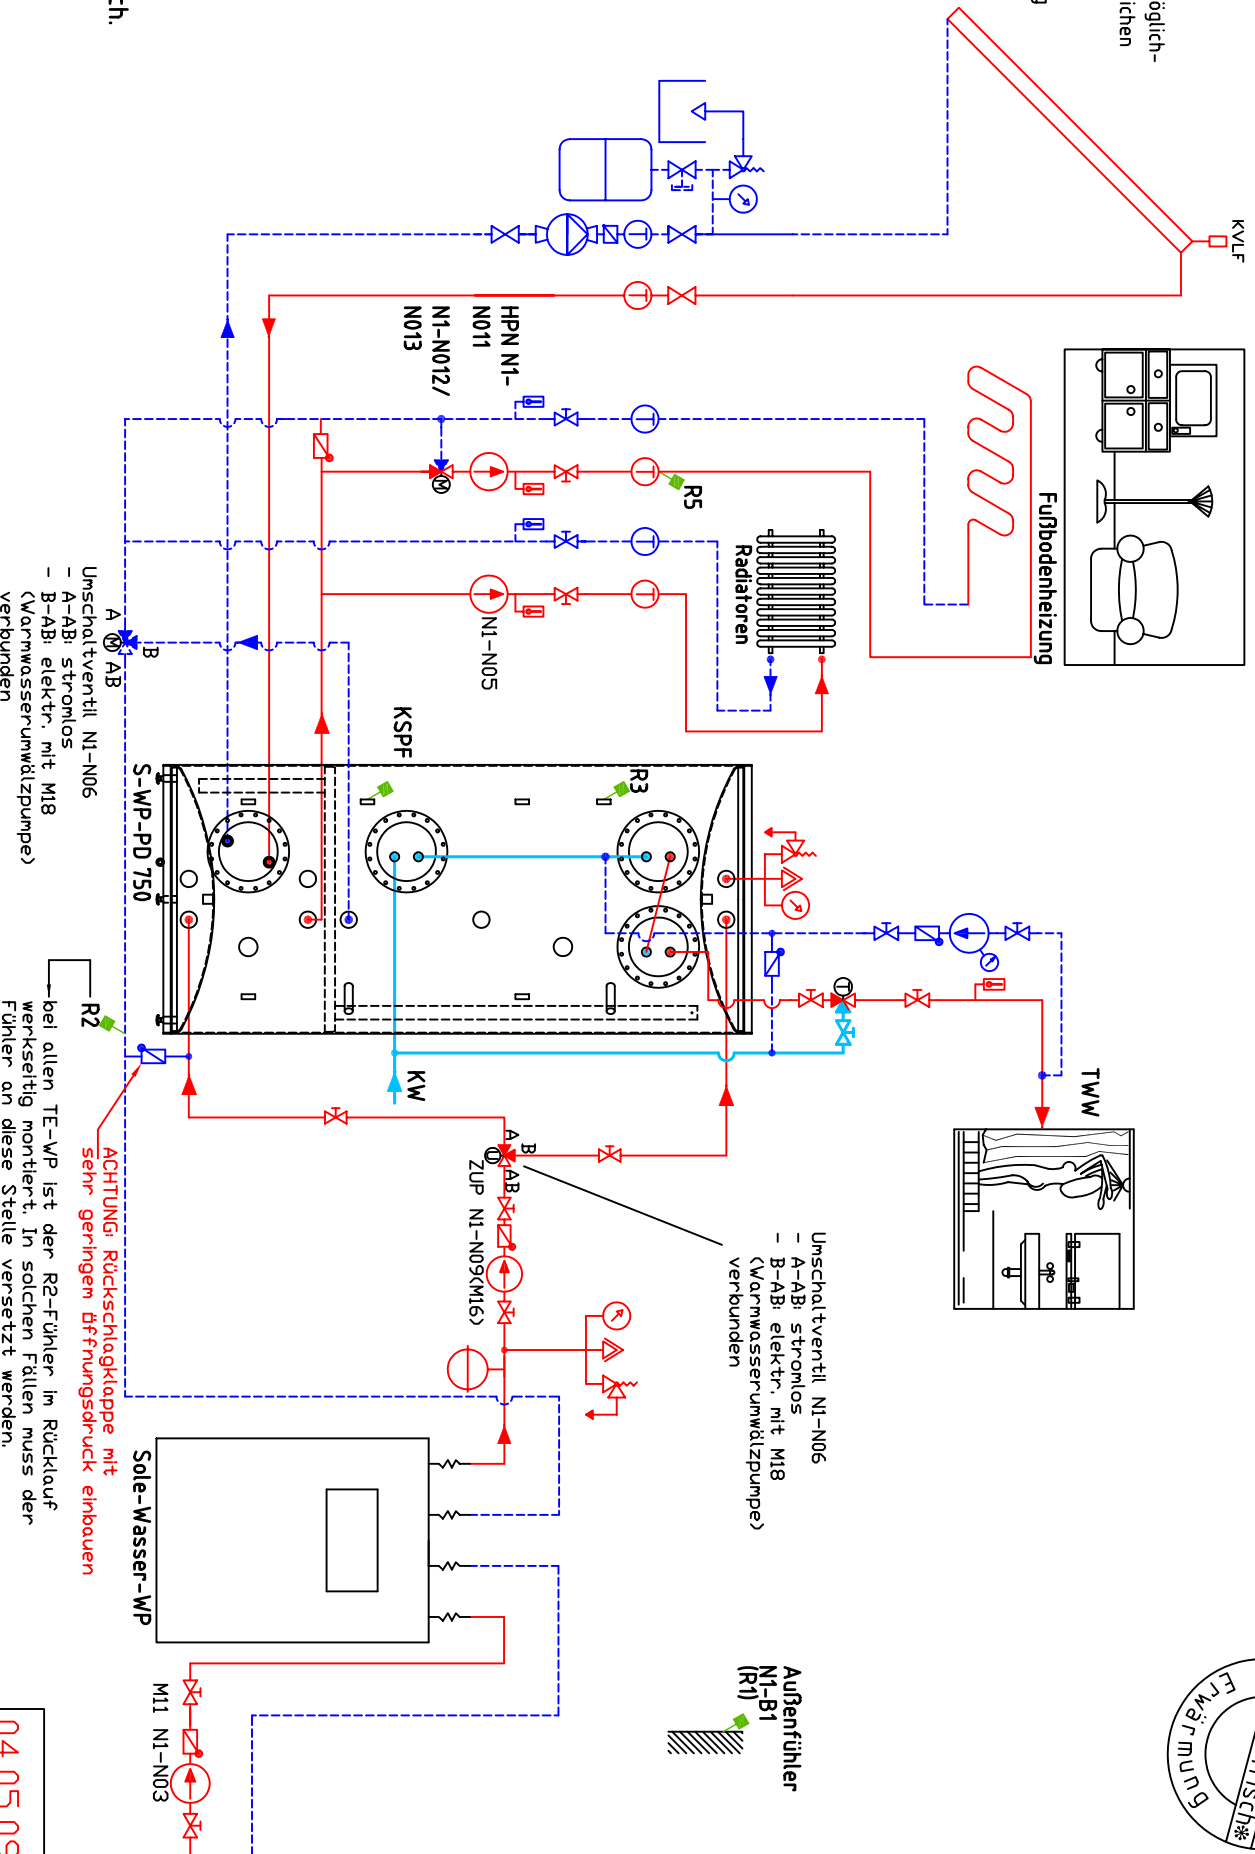

SF=Speicherfühler    KF=Kesselfühler    PF=Pufferfühler    VF=Vorlauffühler    KVL F=Kollektorvorlauffühler    KSPF=Kollektorspeicherfühler    KW=Kaltwasser    W W=Warmwasser    Z=Zirkulation  
 KRL F=Kollektorrücklauffühler    KSPF=Kollektorspeicherfühler

04.05.09

I-047